





附图 1 项目地理位置图

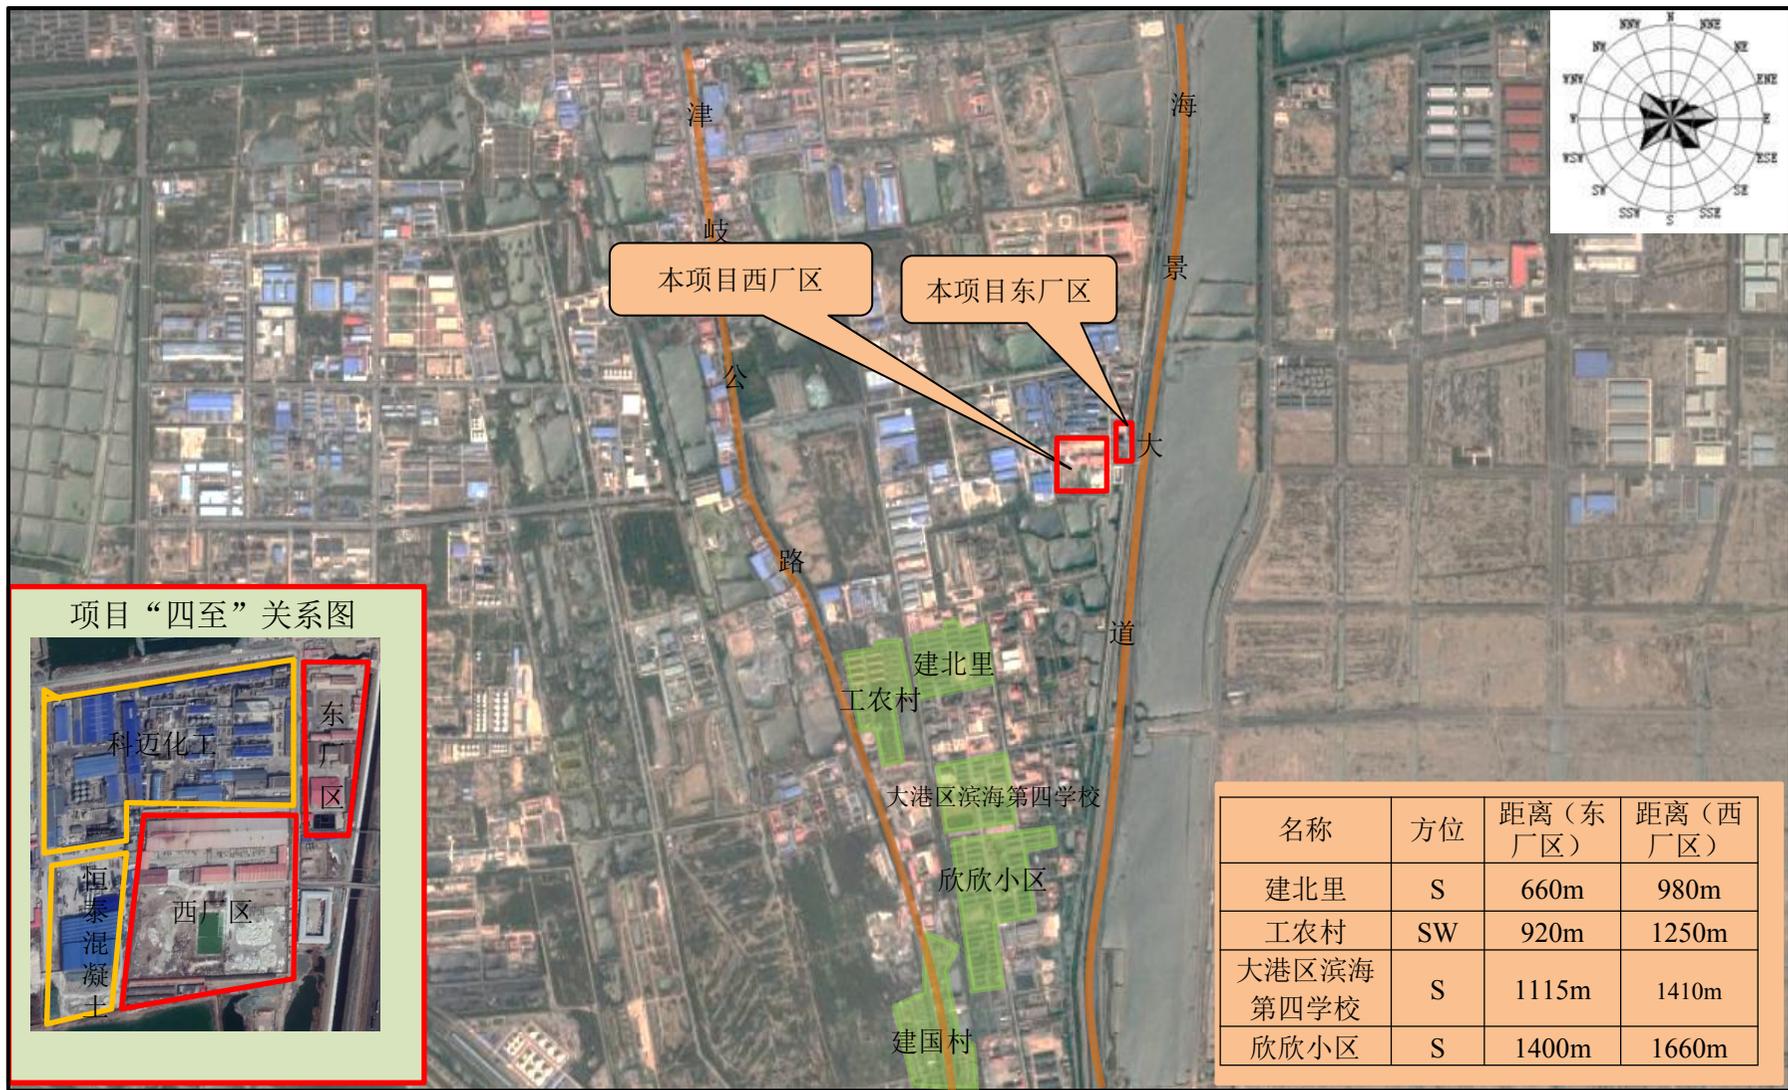


附图2 项目周边关系及敏感点分布图


比例：1：33000

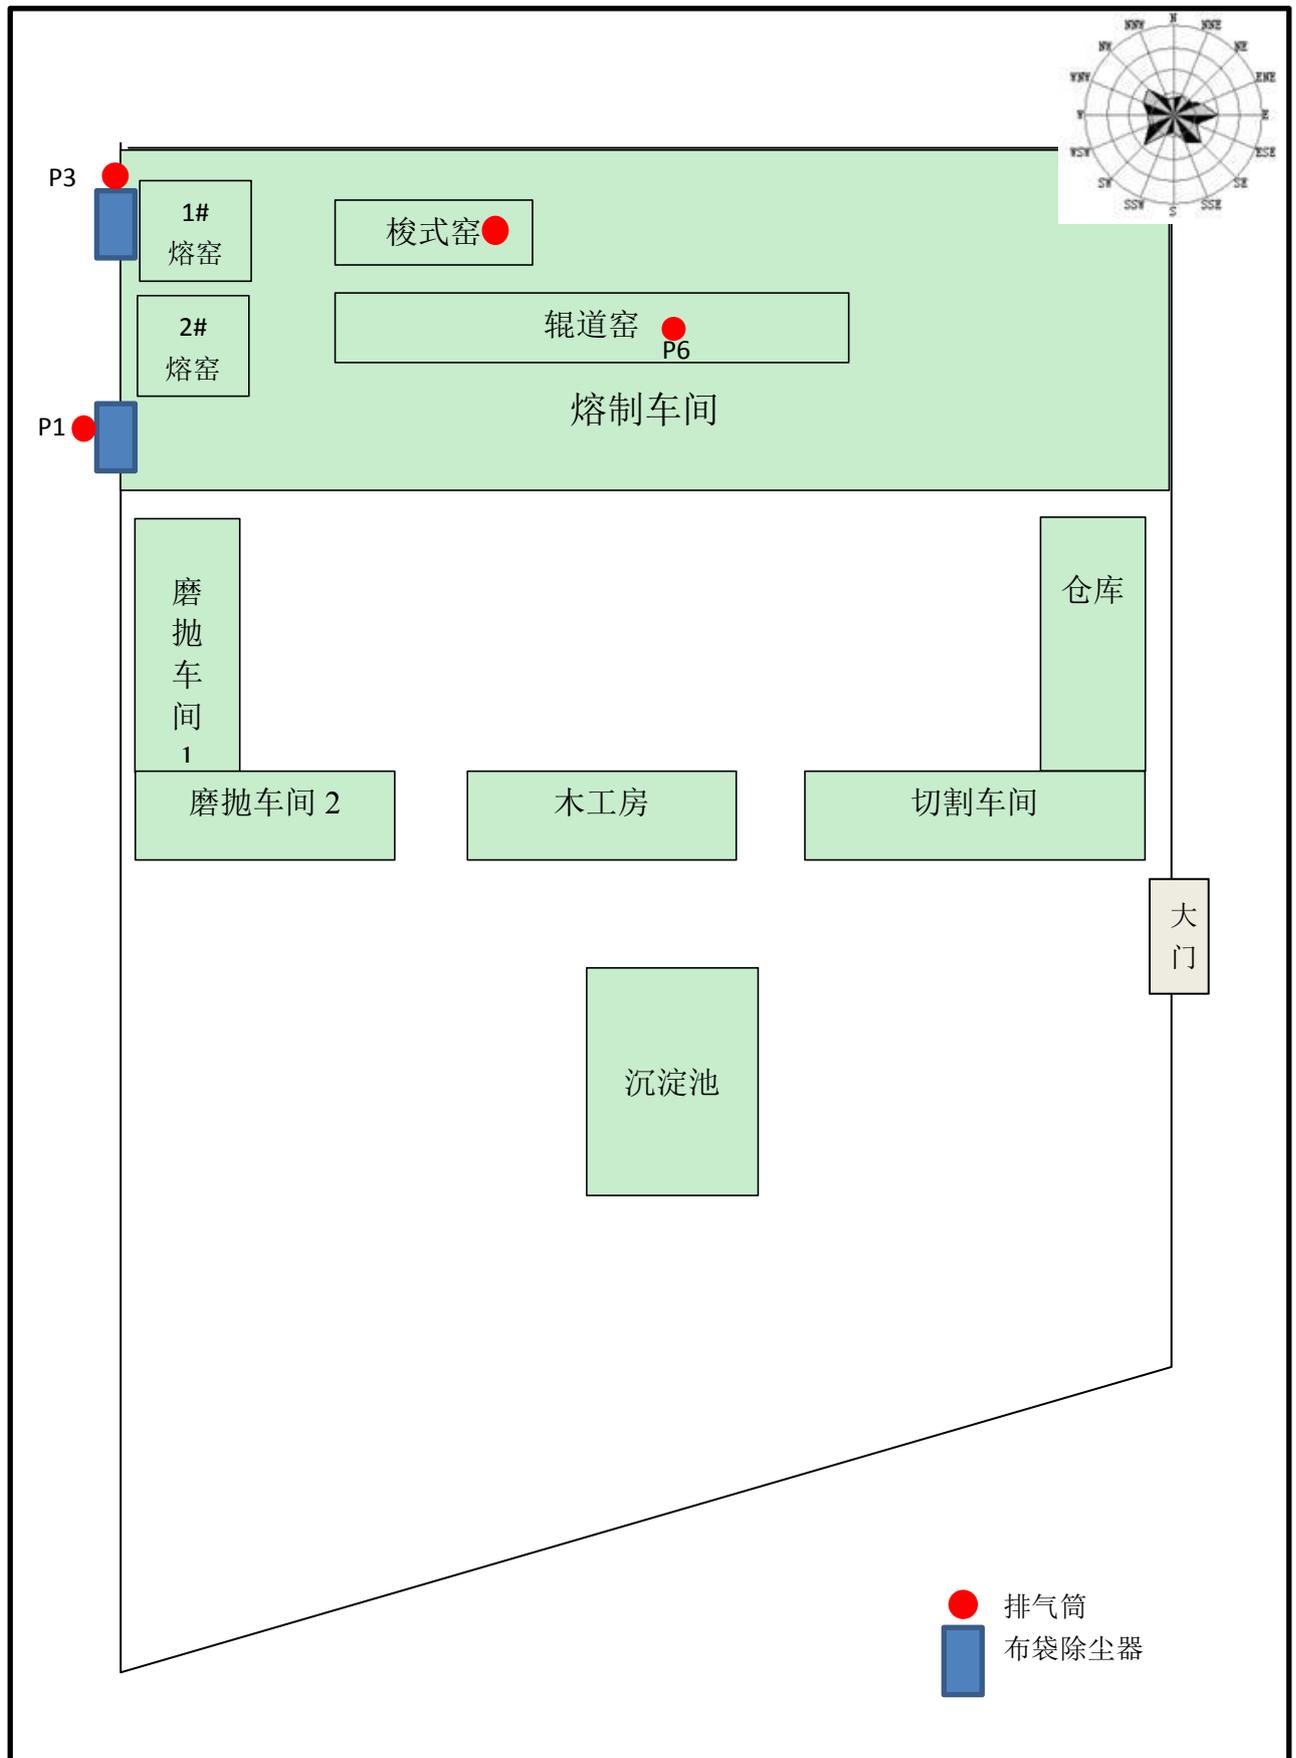


附图 3 改建后项目西厂区平面布置图

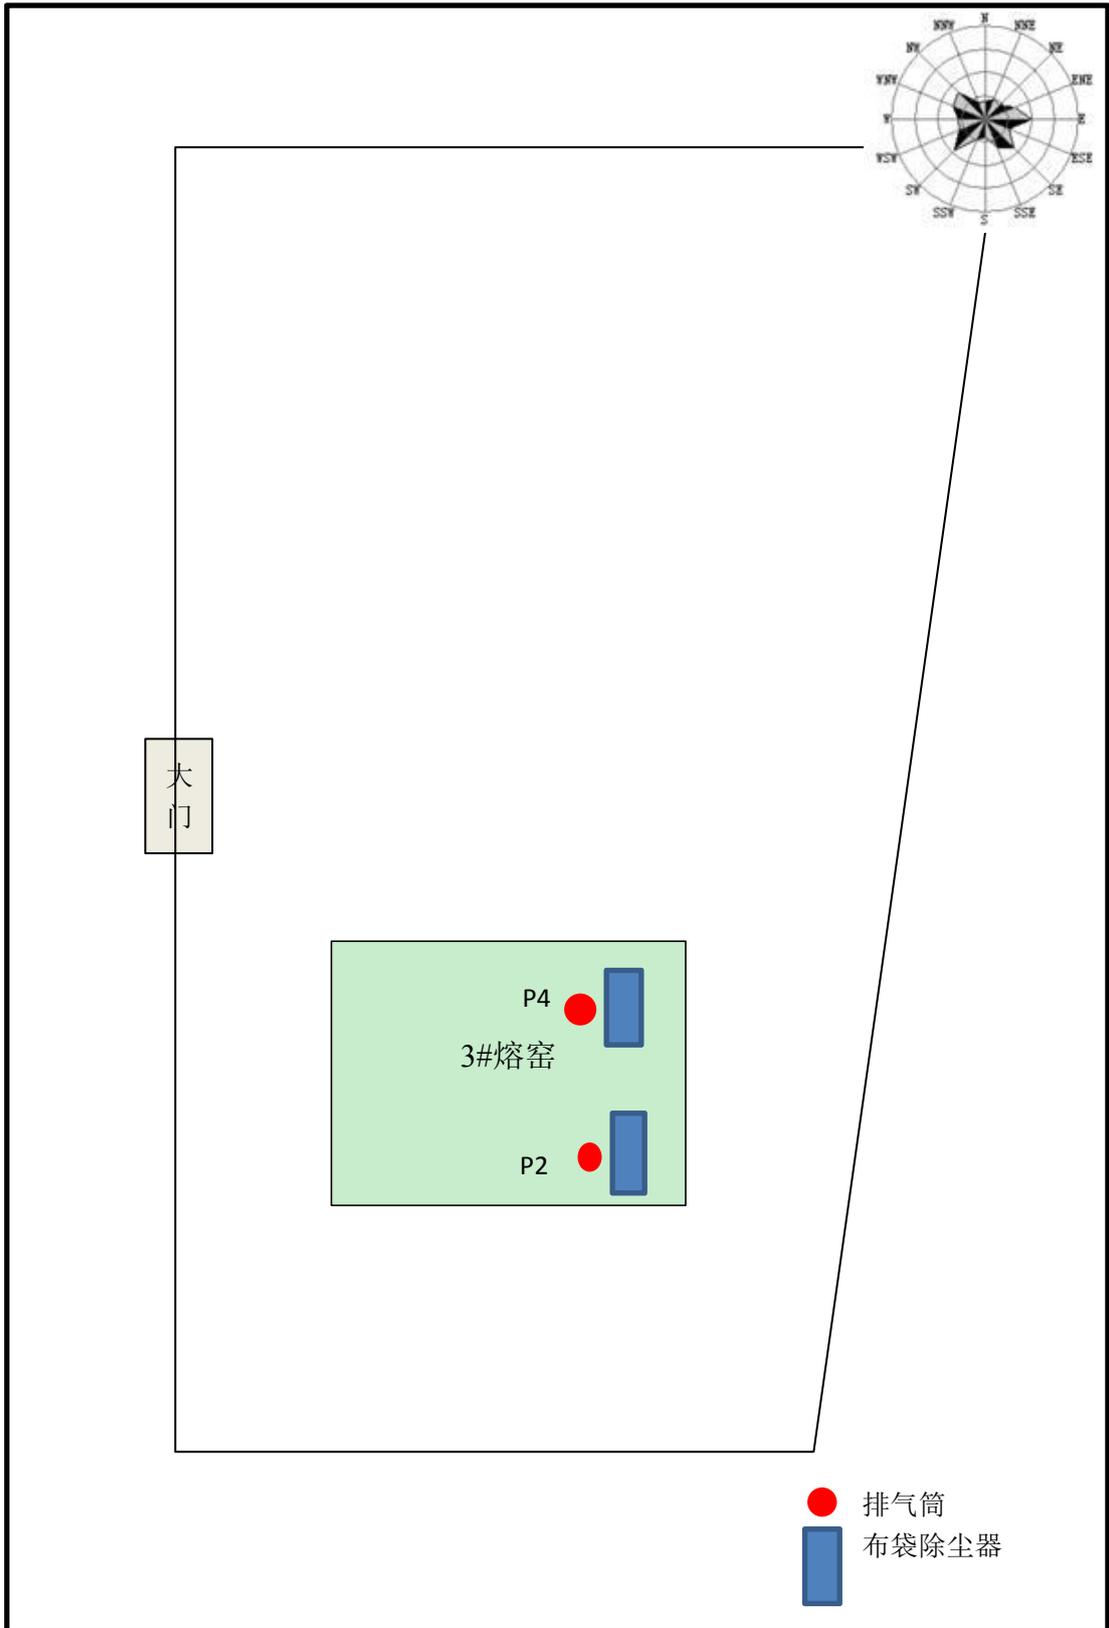


附图 4 改建后项目东厂区平面布置图

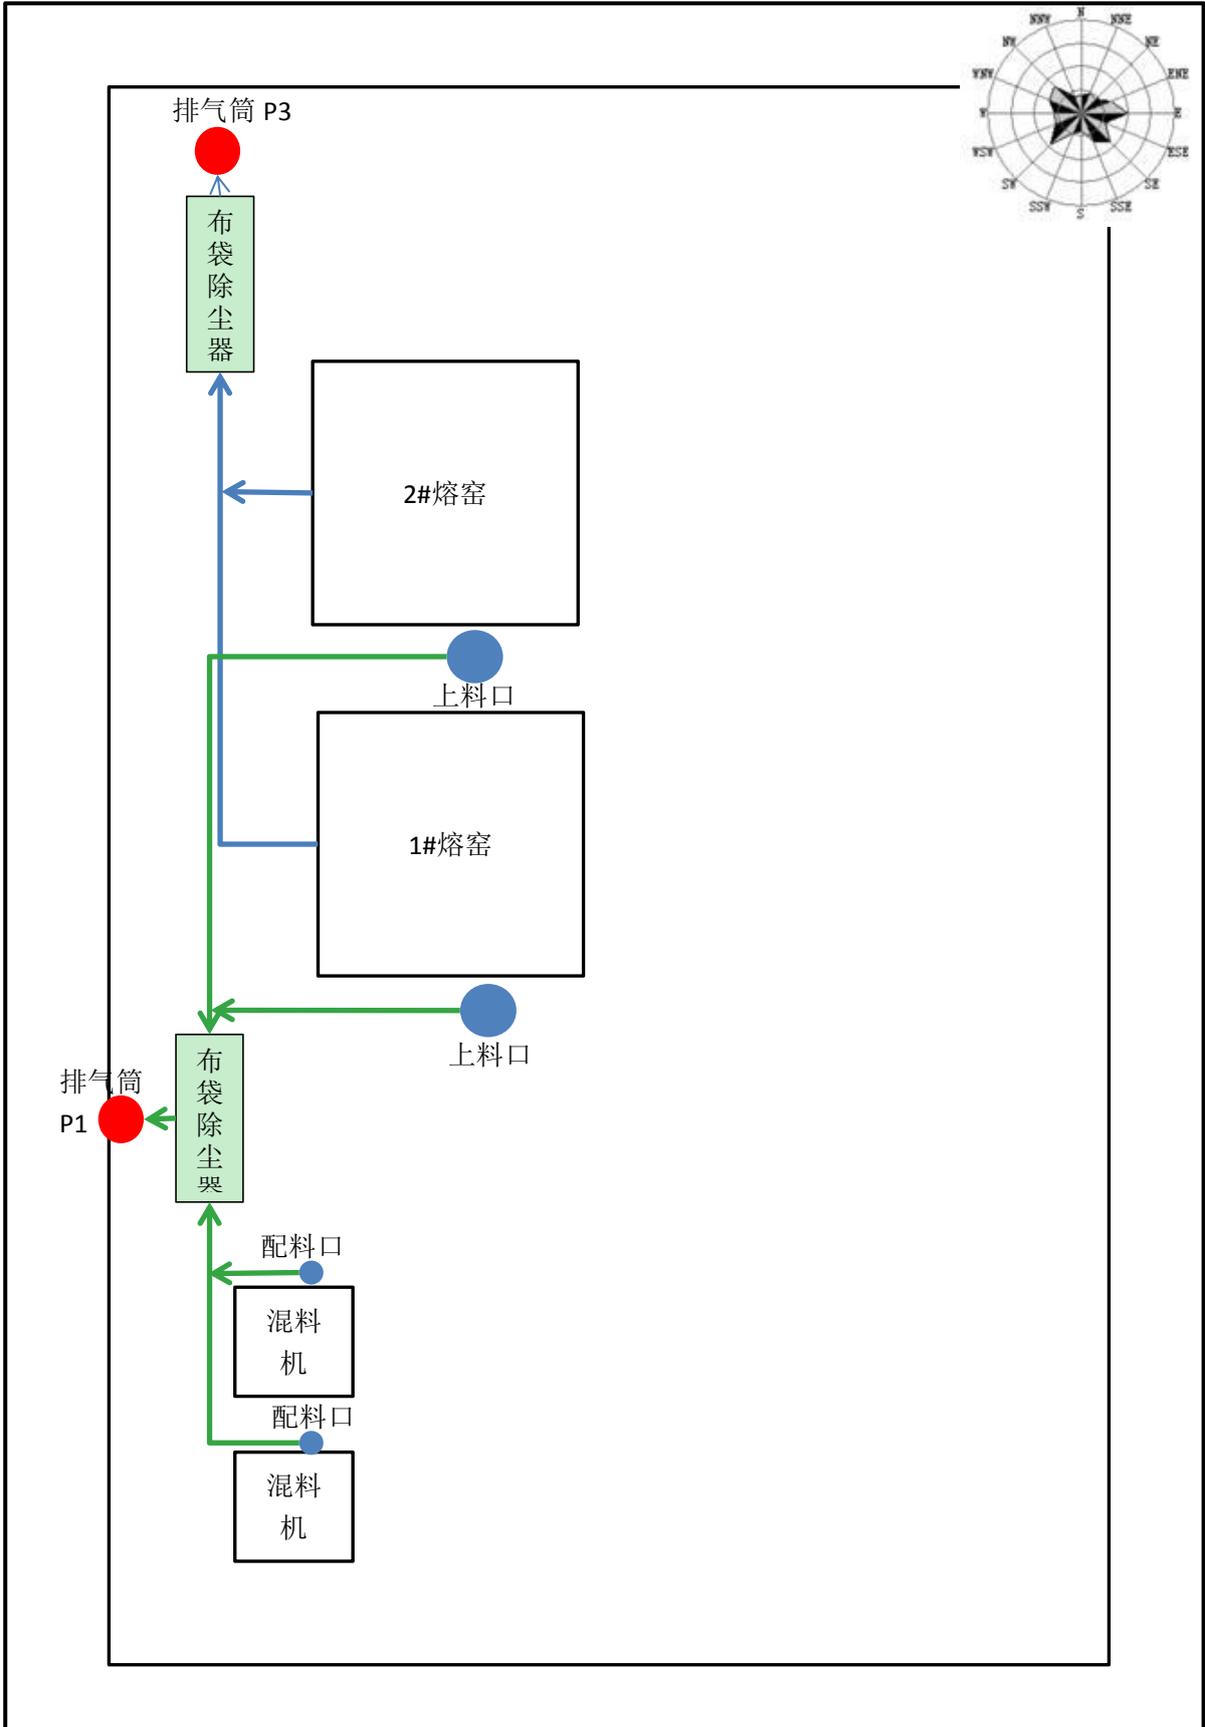

附图 5 项目西厂区集气管道走向示意图

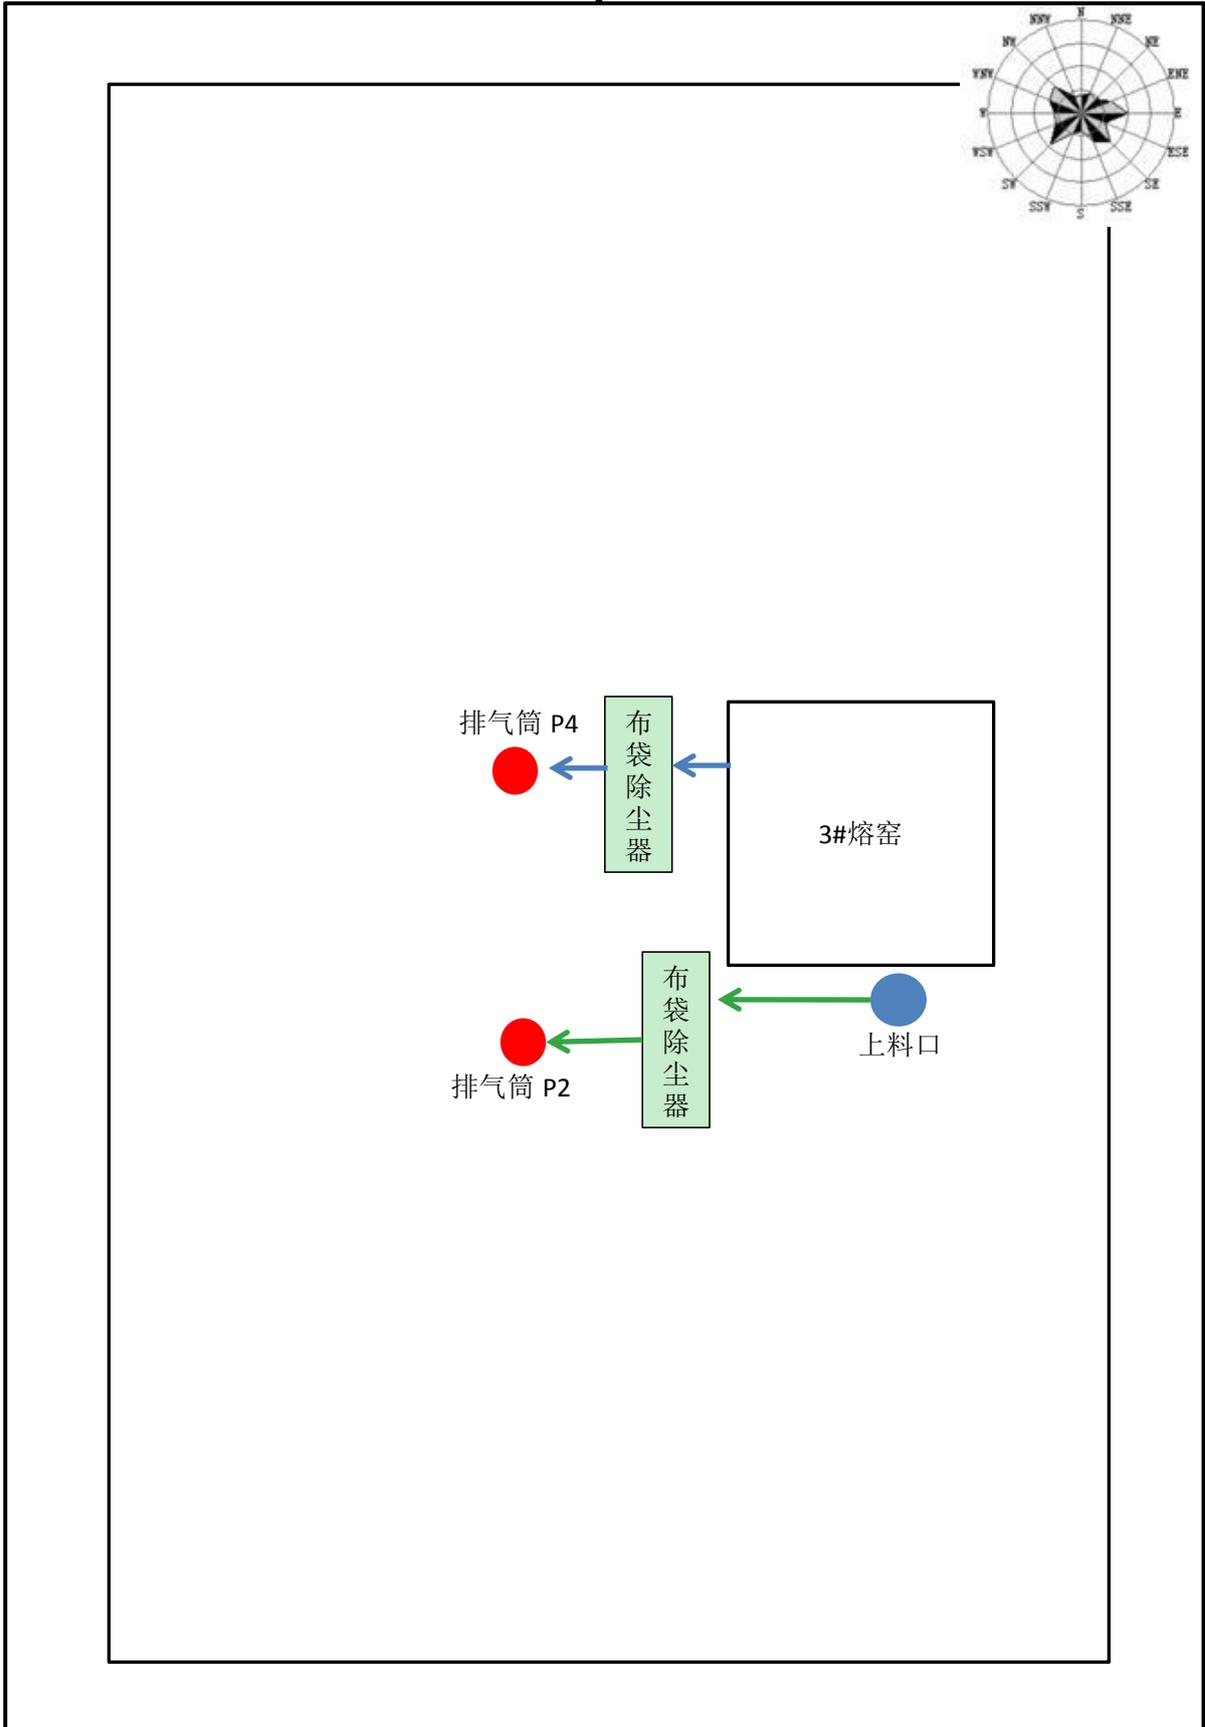

附图 6 项目东厂区集气管道走向示意图

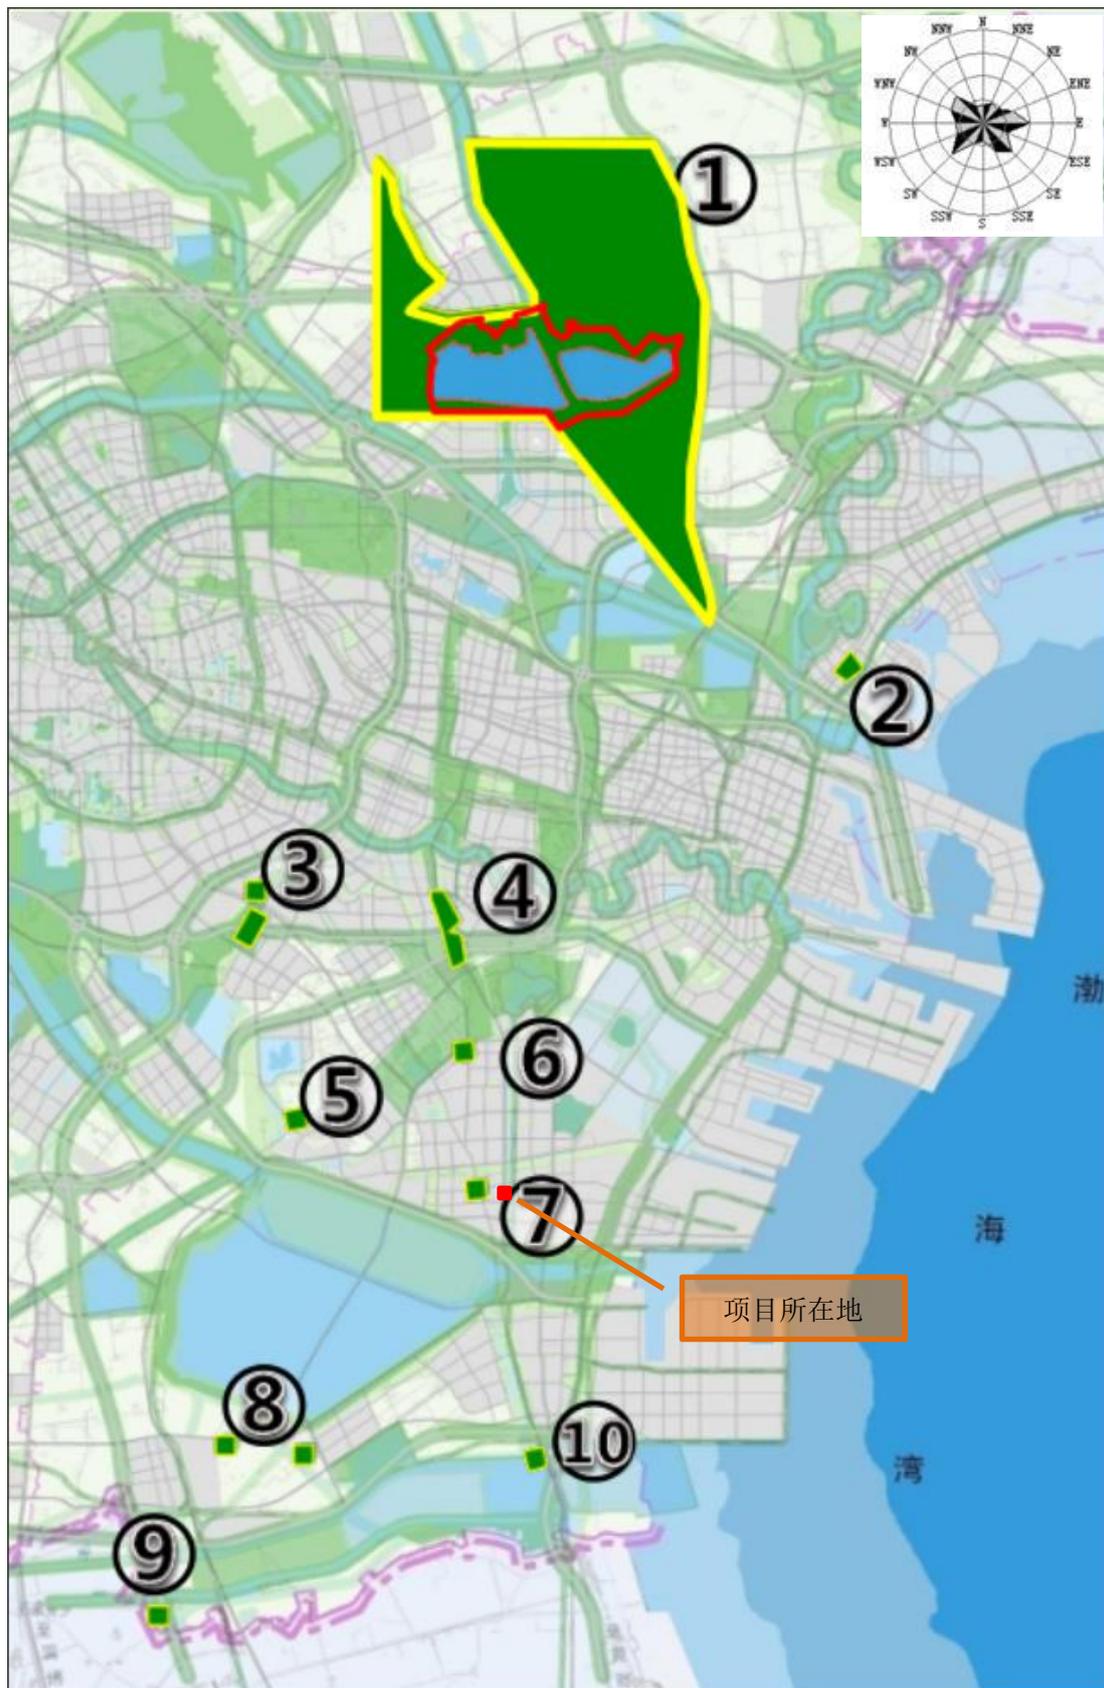

附图 7 本项目与贝壳堤上古林区域的红黄线位置关系图



附图 8 本项目与贝壳堤上古林区域位置关系图

比例：1：14000